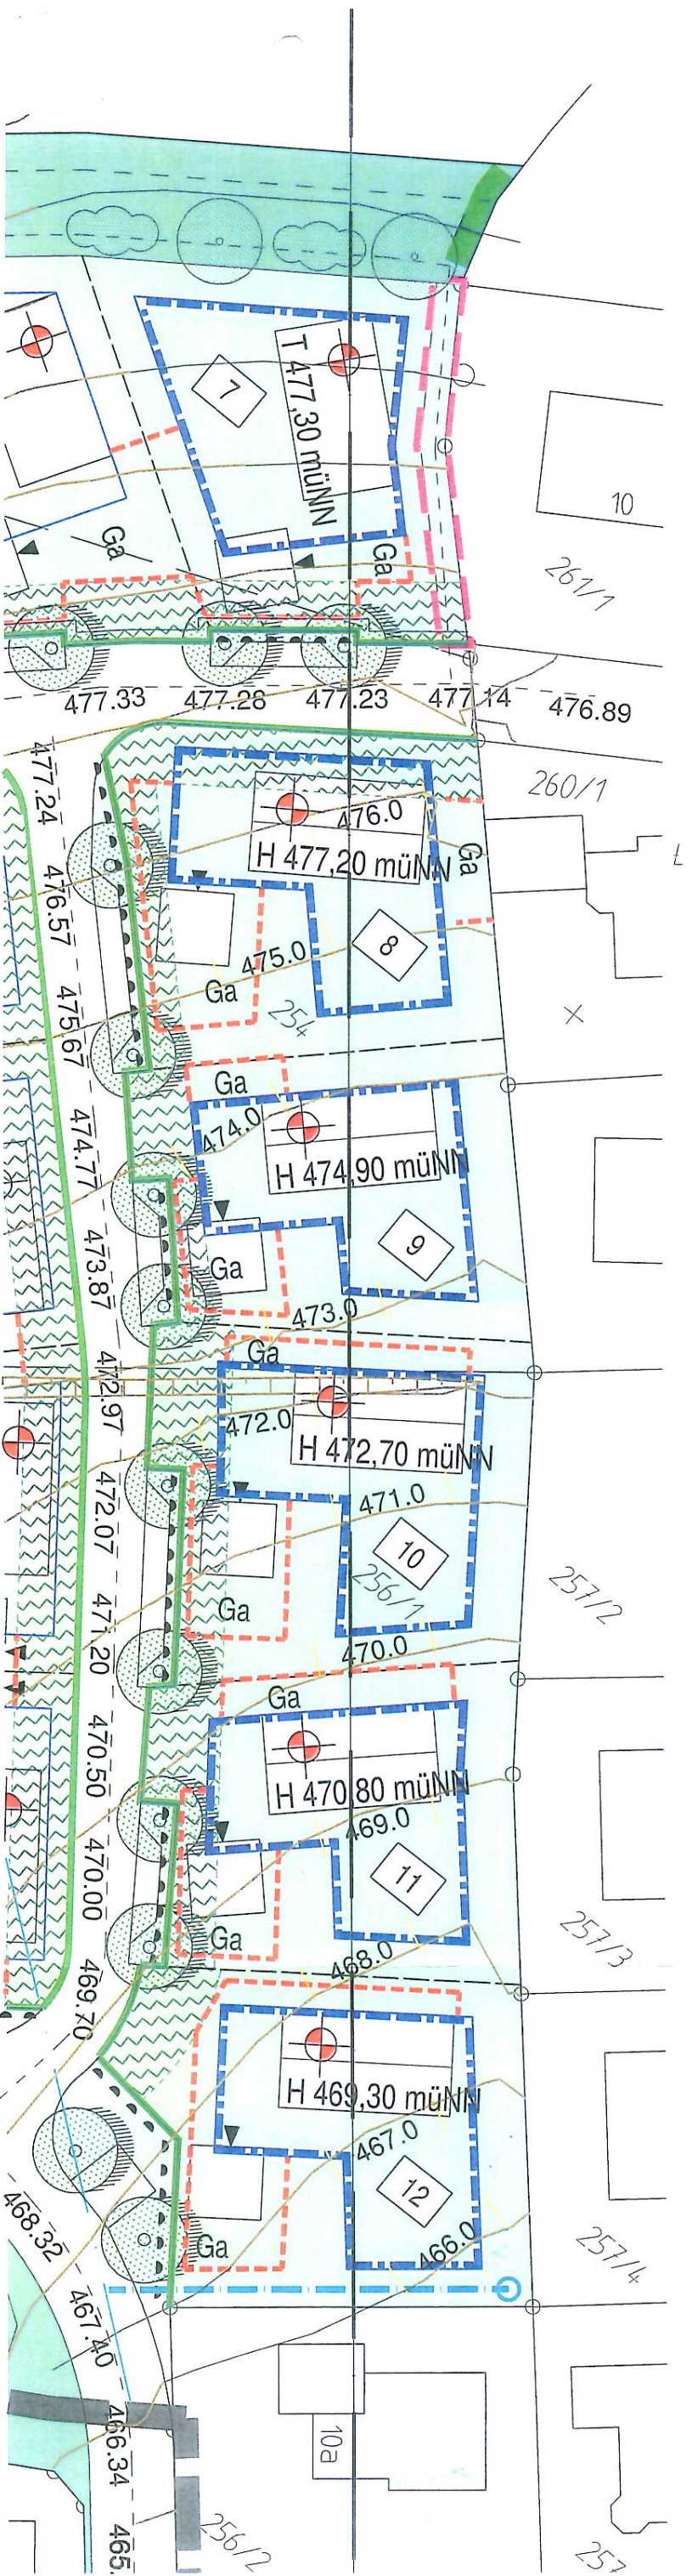


GELÄNDESCHNITT
M 1:500

BP NR. 29 STEINKIRCHEN NORDWEST
BAUABSCHNITT I

ANLAGE ZUR BEGRÜNDUNG